


室内機 撤去・据付

- [既設設備]
- ダイキン工業株式会社
- 機種SZVCP280MKR
- 電源 3相200V 60Hz
- 冷房能力25kW
- 冷媒R410A 14.6kg
- [室内ユニット]
- 形式名FVC280MKR
- ファン0.75kW
- [屋外ユニット]
- 形式名RZCP280MK
- 消費電力7.8kW

- ※1 情報システムサーバー室 空調機PAC-3-1-2の更新を行う。既設室内機を撤去し、同じ位置に新設室内機を据え付ける
- ※2 冷媒管、ドレン管、ダクト配管、電源ケーブル及び信号線は既設流用とする
- ※3 は撤去・据付を示す

日付 2024. 11 PA 概略 図名	令和6年度 掛川市・袋井市病院企業団 建設改良事業 情報システムサーバー室 空調機更新工事 空調設備 3階平面図 (配管設備)	設計番号 0601010 図面番号 M-001 縮尺 A1版 1/100 A3版 1/200
----------------------------	--	---

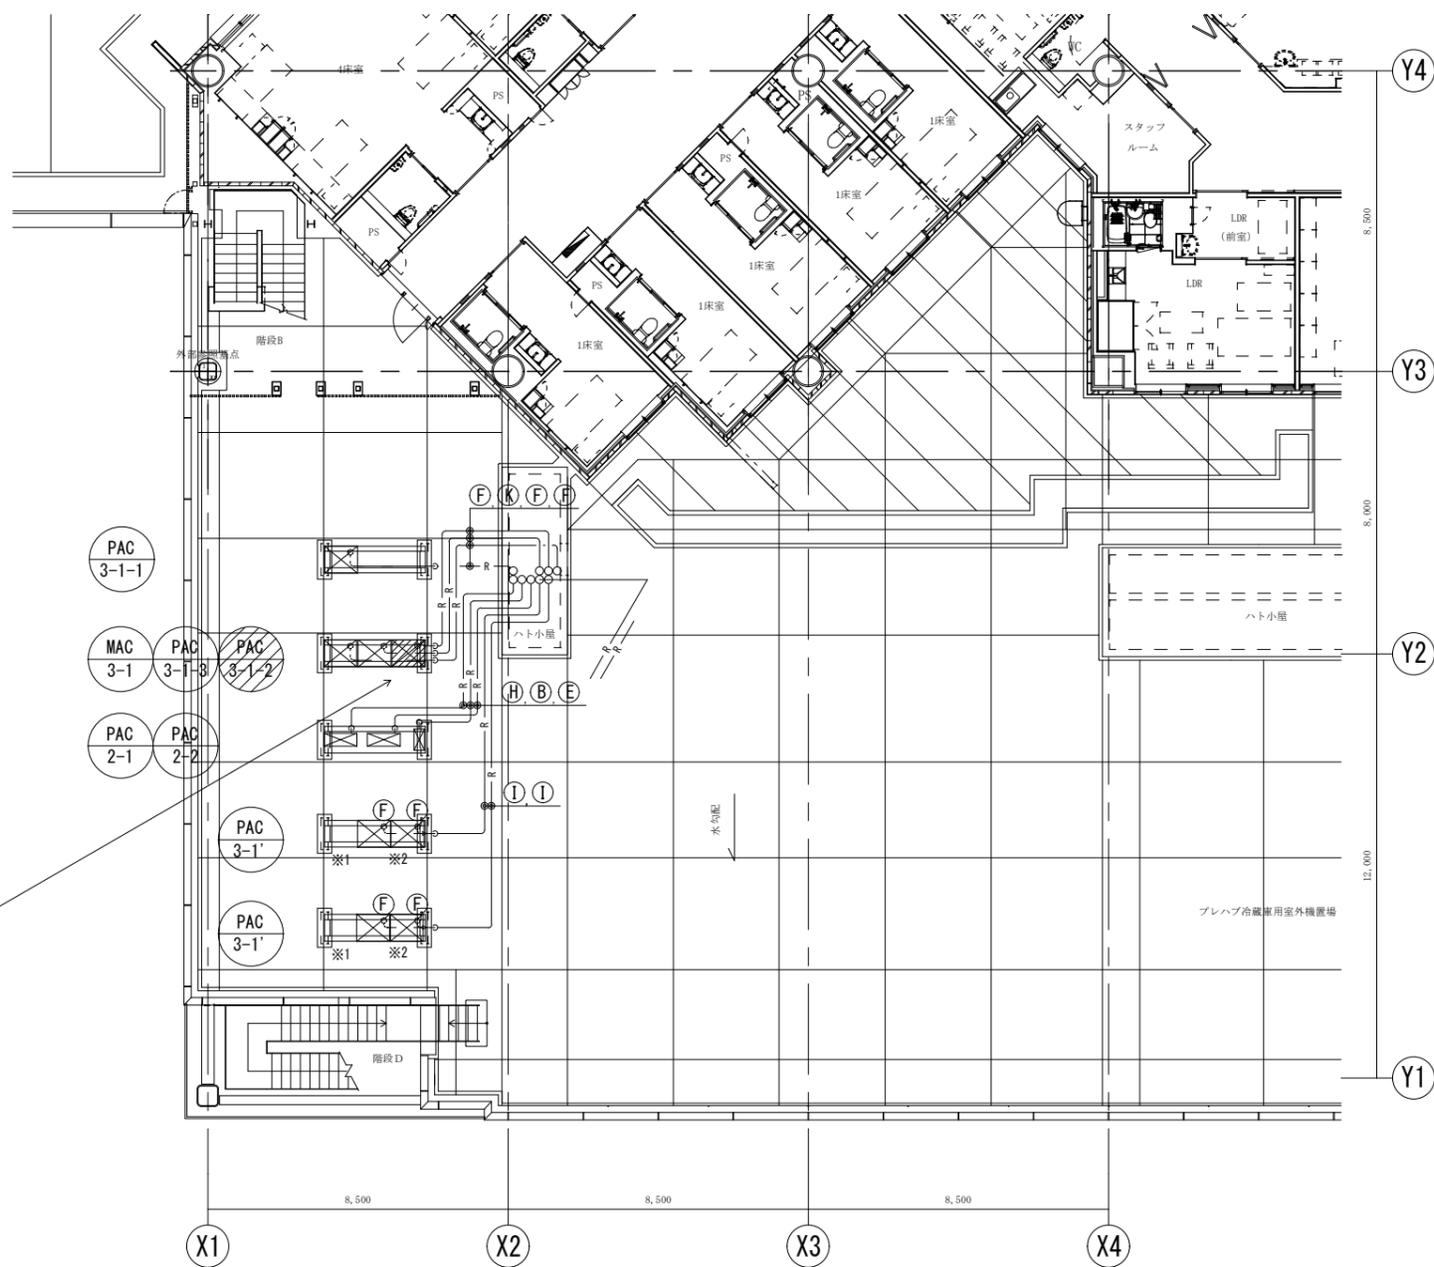

[既設設備]
 ダイキン工業株式会社
 機種SZVCP280MKR
 電源 3相200V 60Hz
 冷房能力25kW
 冷媒R410A 14.6kg
 [室内ユニット]
 形式名FVC280MKR
 ファン0.75kW
 [屋外ユニット]
 形式名RZCP280MK
 消費電力7.8kW

屋外機 撤去・据付

- ※1 既設冷媒配管流用
- ※2 電源ケーブル及び信号線流用
- ※3 は撤去・据付を示す

特記

日付 2024. 11

令和6年度 掛川市・袋井市病院企業団 建設改良事業 設計番号 0601010

情報システムサーバー室 空調機更新工事

空調設備 図面番号 M-002

4階平面図 (配管設備) 縮尺 A1版 1/100 A3版 1/200