



				<p>掛川市・袋井市病院企業団立 中東遠総合医療センター</p>	<p>2024.11</p>		<p>令和6年度 掛川市袋井市病院企業団 施設設備修繕事業 駐車場ほか路面標示修繕工事</p>	<p>C-001</p>
							<p>全体配置図</p>	<p>A1 1:1500 A3 1:3000</p>

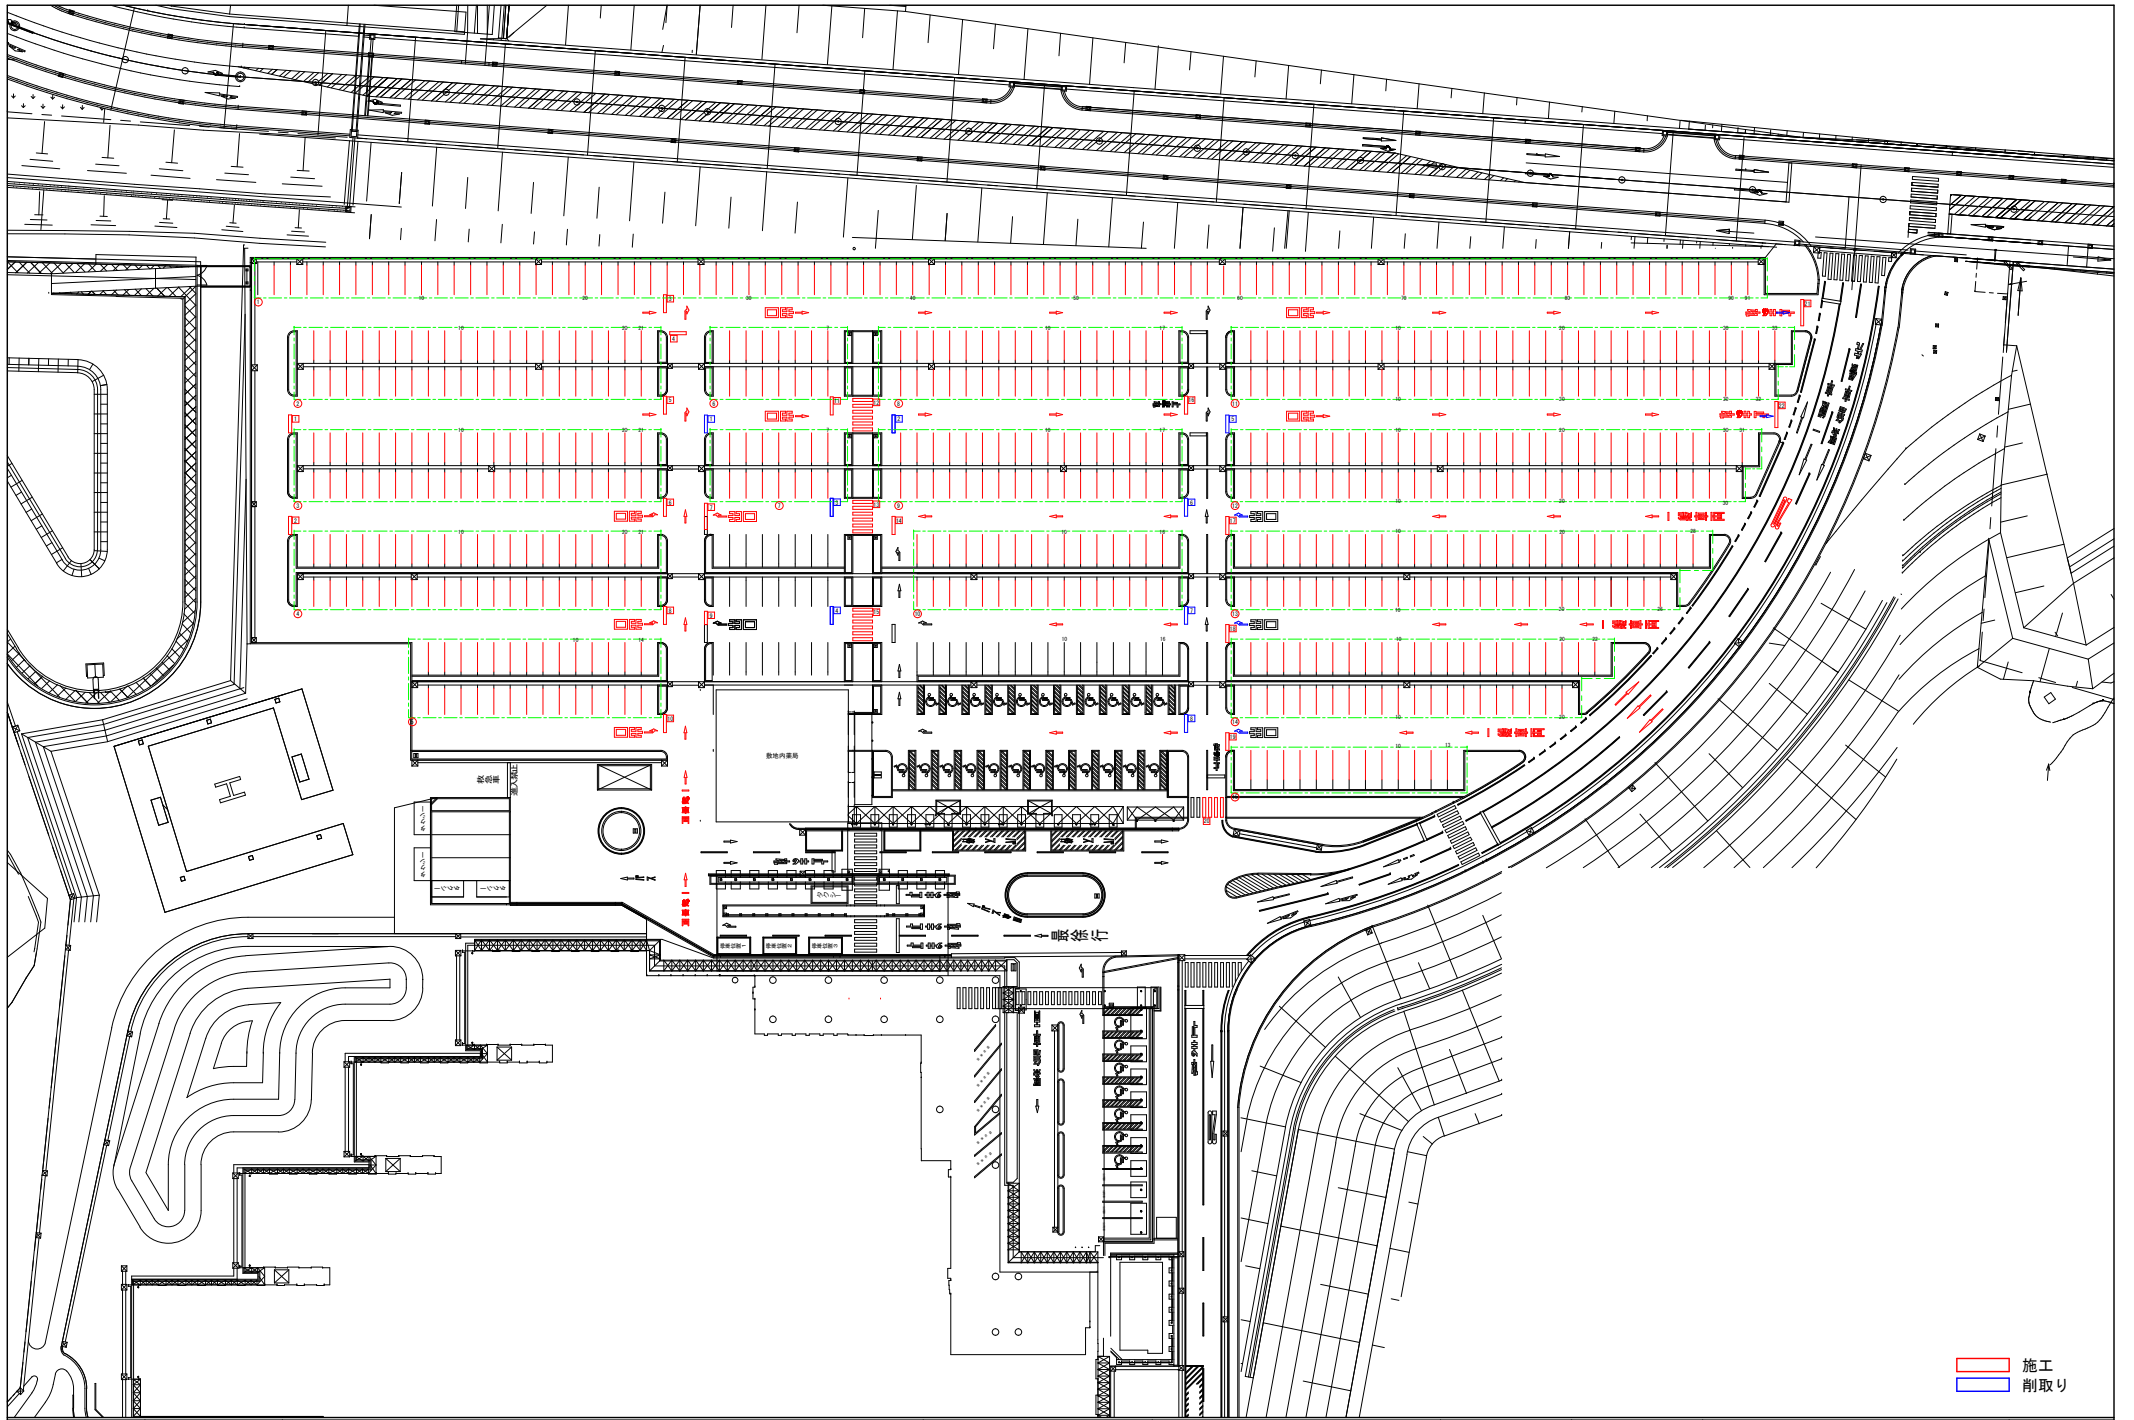


施工
 削取り


一般車両
1,200×2,000

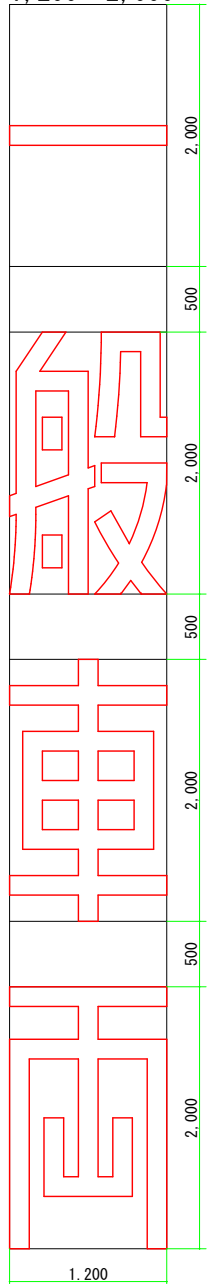


一般車両
1,000×1,000

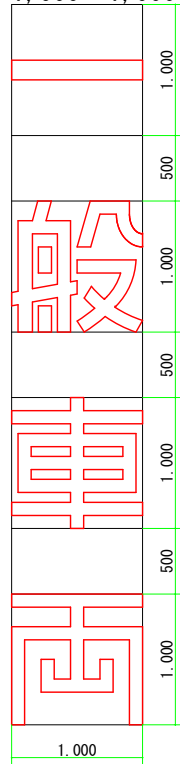


出口
2,000×1,200

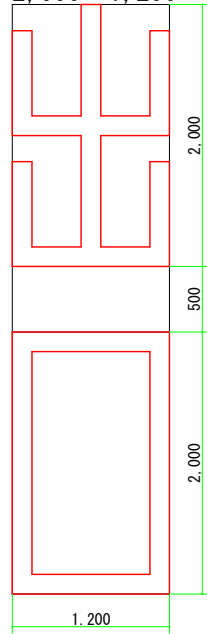


20
1,250×5,000

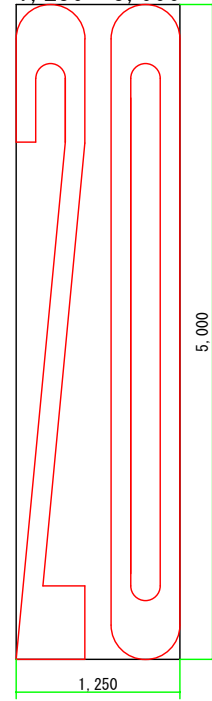


止まれ
800×2,400

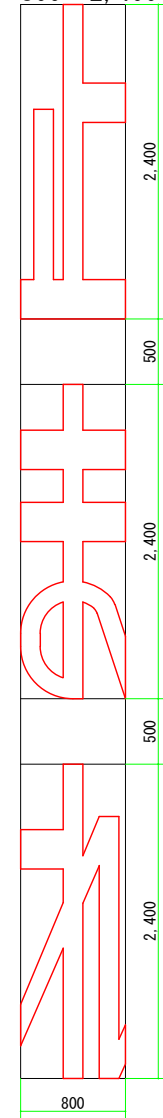


直進矢印
450×2,000

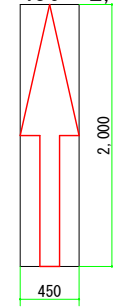


右折矢印
600×2,000









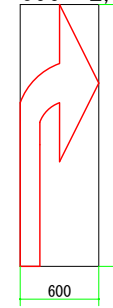











左折矢印
600×2,000

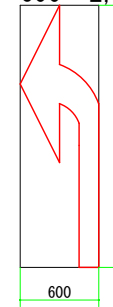

直進矢印
450×5,000

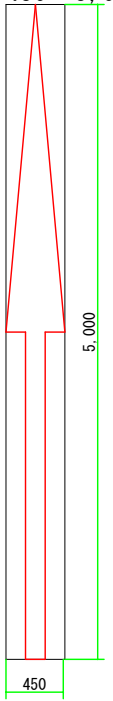

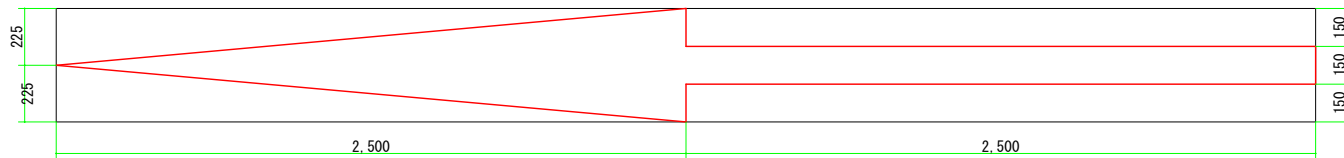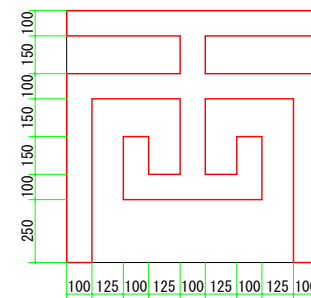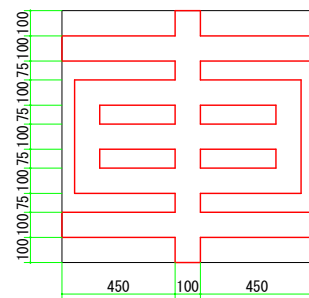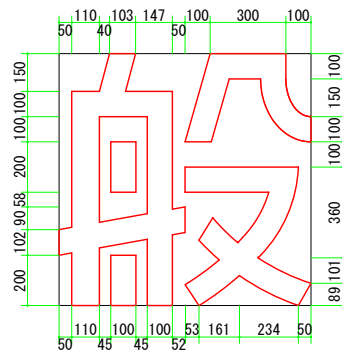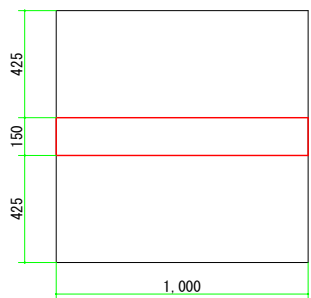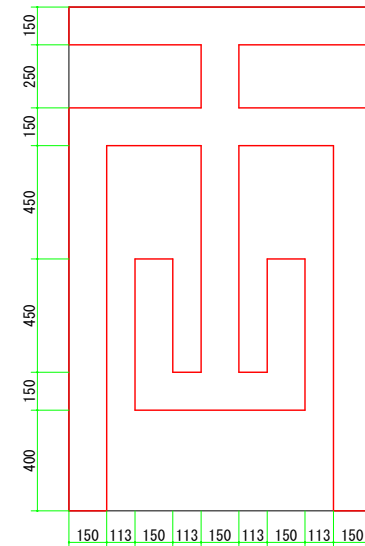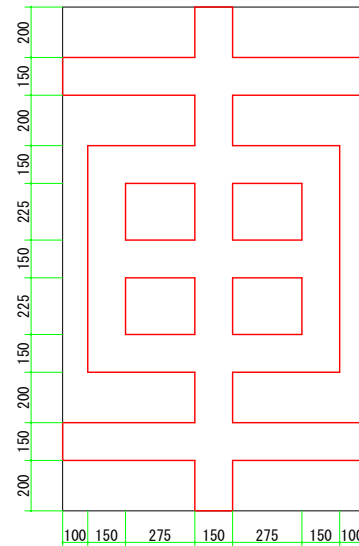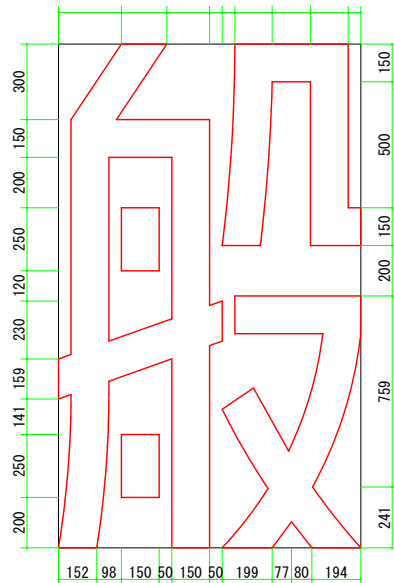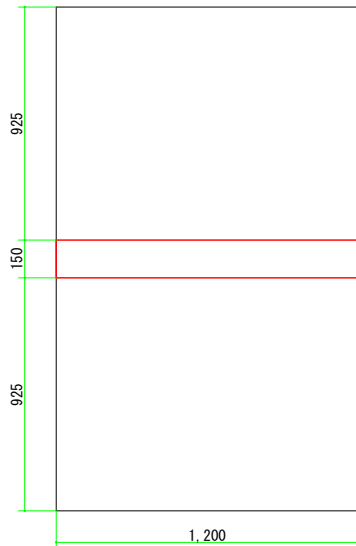

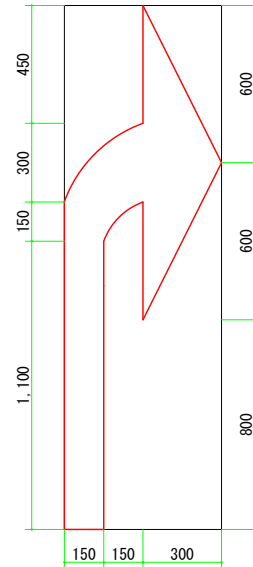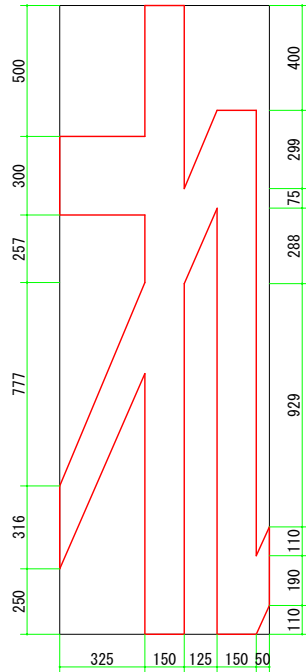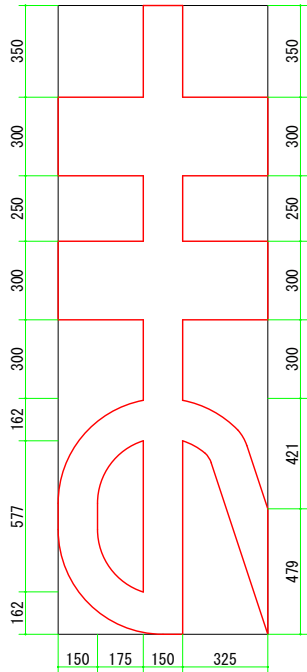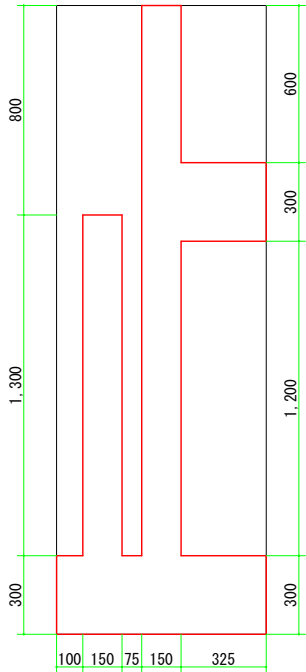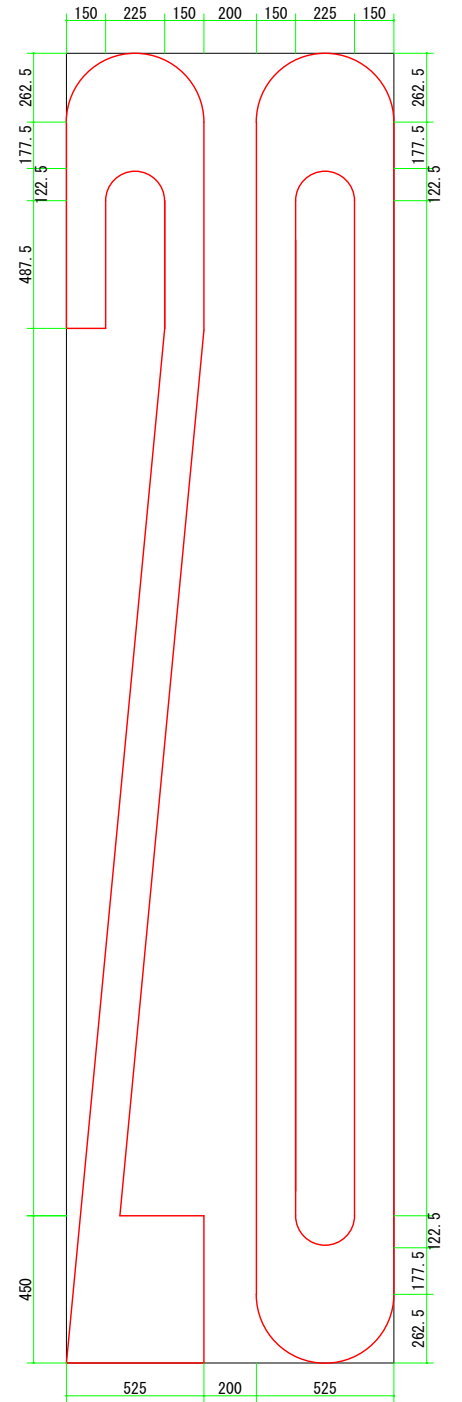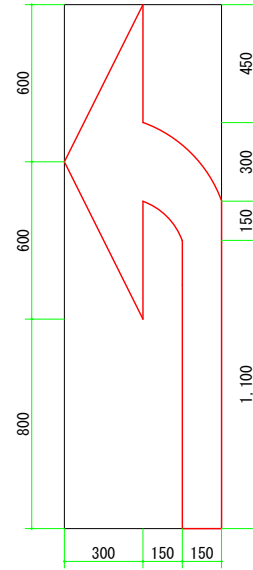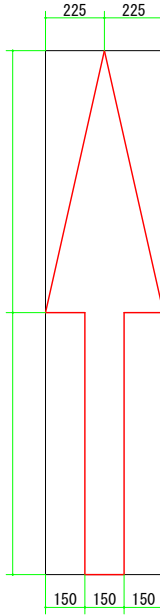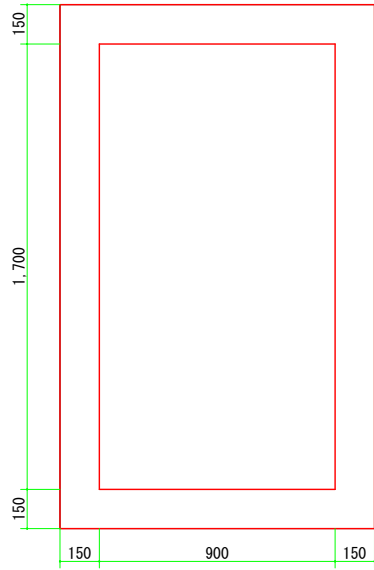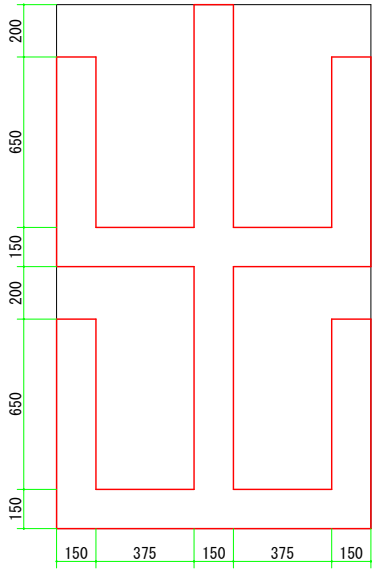

№	
記	


№	・
記	・
	・
	・

--	--

掛川市・袋井市病院企業団立
中東遠総合医療センター

日付	2024.11
作成	PA
確認	
承認	

※※	令和6年度 掛川市・袋井市病院企業団 施設設備修繕事業	※※※※	P-004
※※※	駐車場ほか路面標示修繕工事		
	文字等詳細2	※※	A2:1/15
		※※※※	A4:1/30

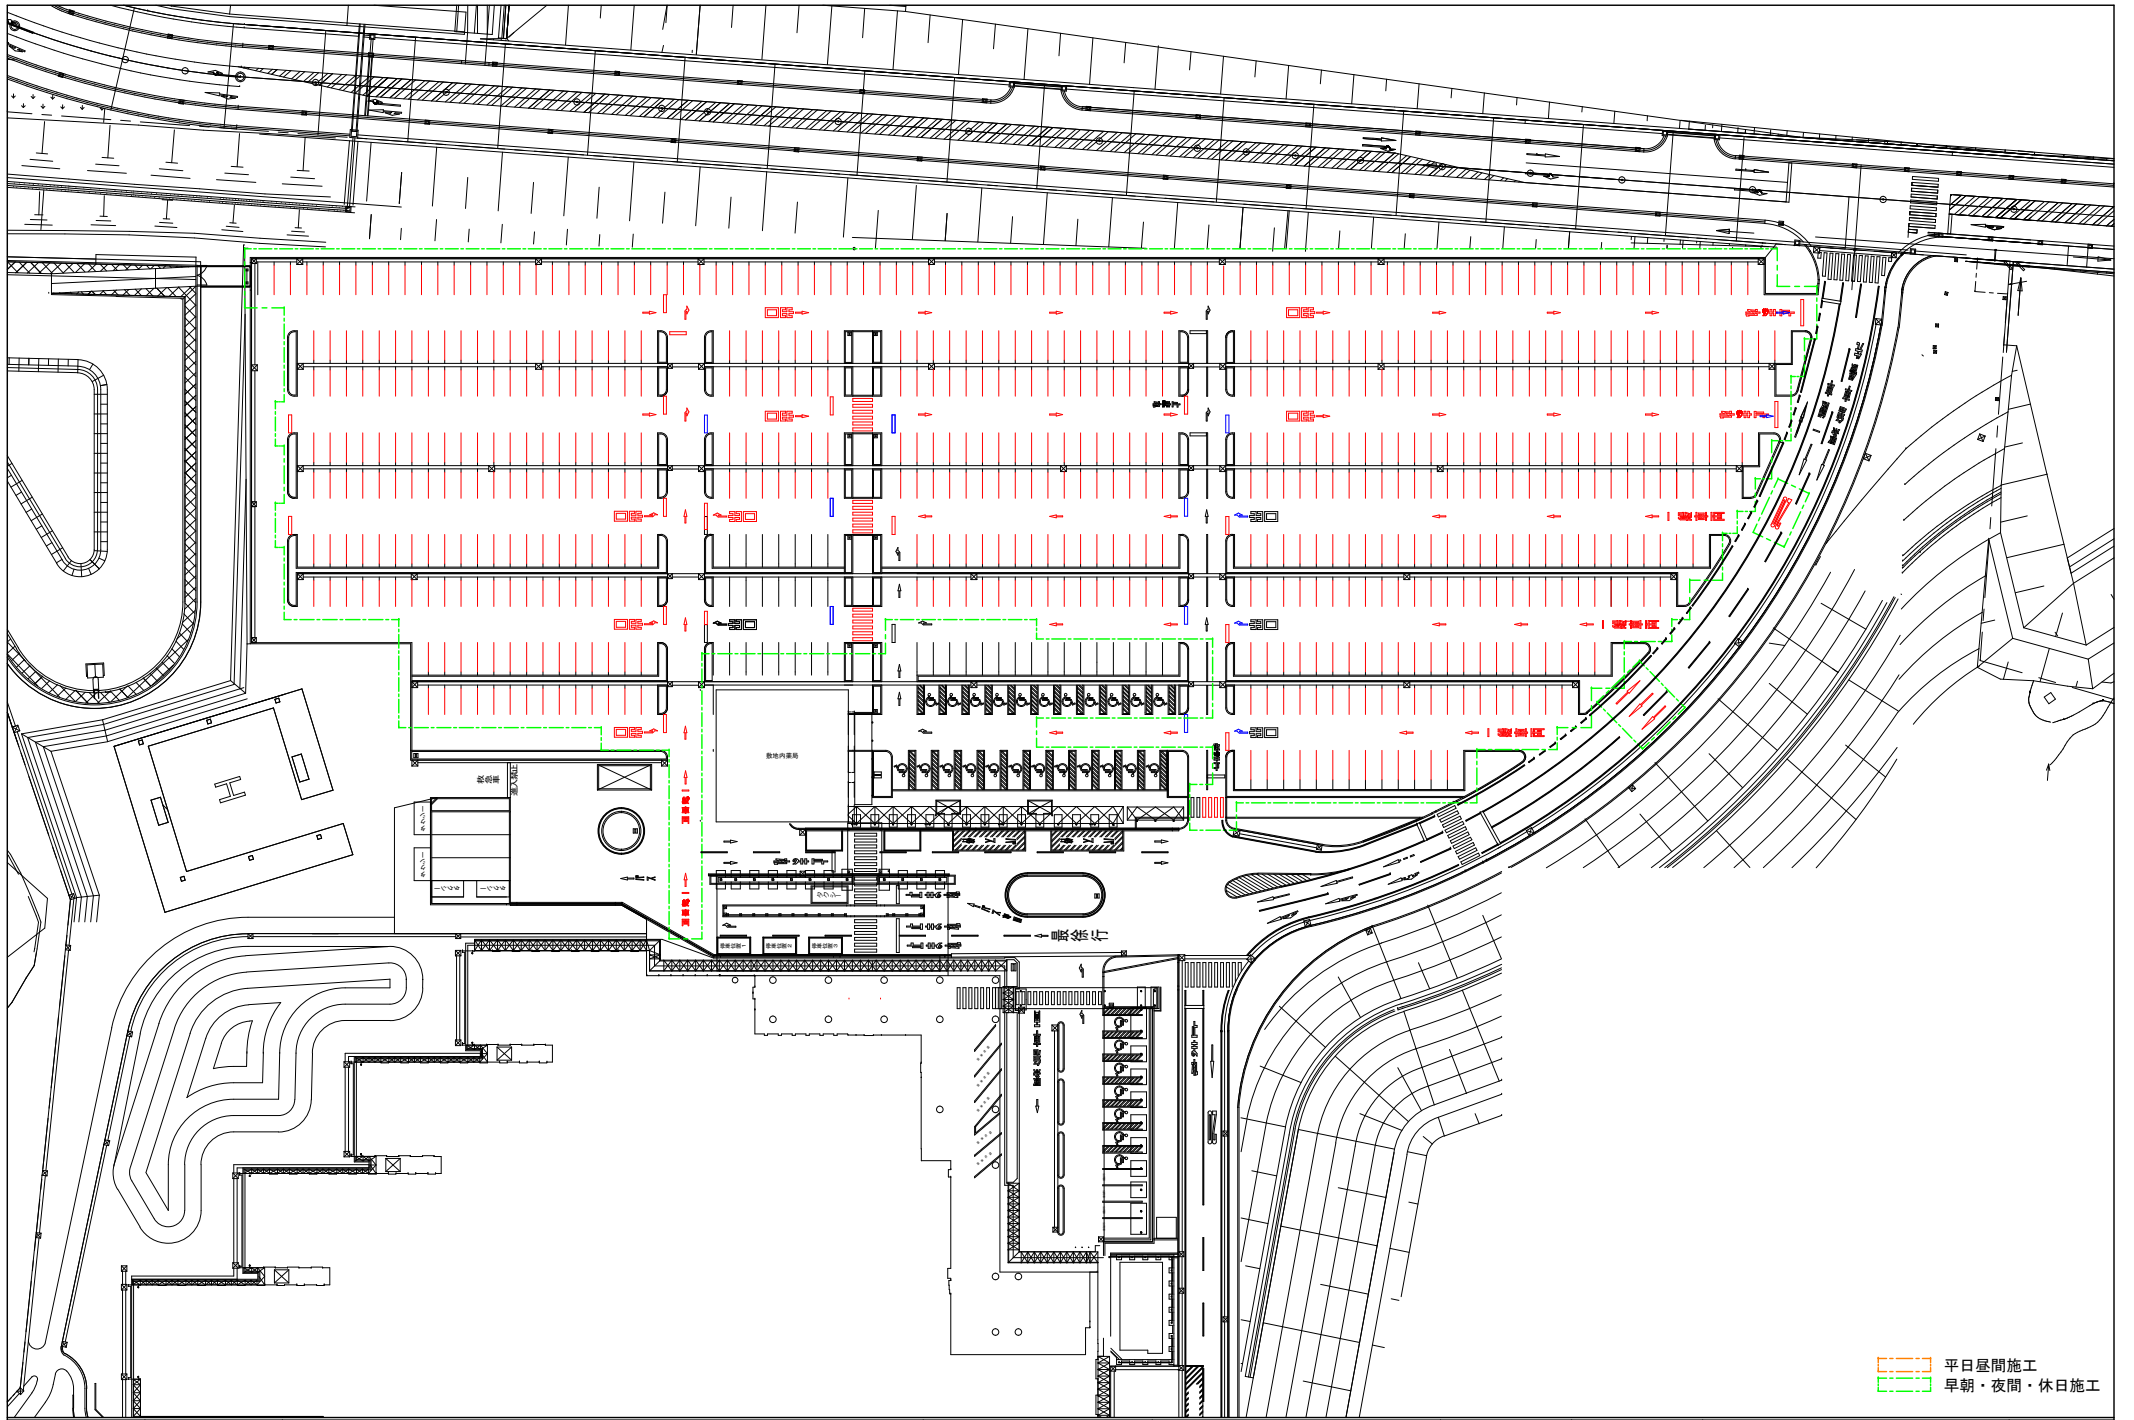

平日昼間施工
 早朝・夜間・休日施工

施工

区画線

15cm幅							[m]	
番号	図面番号	種類	施工	長さ	数量	長さ計		
①	P-002	駐車区画線	実線	夜・休	4.50	91	409.50	
②	P-002	駐車区画線	実線	夜・休	4.50	42	189.00	
③	P-002	駐車区画線	実線	夜・休	4.50	42	189.00	
④	P-002	駐車区画線	実線	夜・休	4.50	42	189.00	
⑤	P-002	駐車区画線	実線	夜・休	4.50	28	126.00	
⑥	P-002	駐車区画線	実線	夜・休	4.50	14	63.00	
⑦	P-002	駐車区画線	実線	夜・休	4.50	14	63.00	
⑧	P-002	駐車区画線	実線	夜・休	4.50	34	153.00	
⑨	P-002	駐車区画線	実線	夜・休	4.50	34	153.00	
⑩	P-002	駐車区画線	実線	夜・休	4.50	32	144.00	
⑪	P-002	駐車区画線	実線	夜・休	4.50	65	292.50	
⑫	P-002	駐車区画線	実線	夜・休	4.50	61	274.50	
⑬	P-002	駐車区画線	実線	夜・休	4.50	54	243.00	
⑭	P-002	駐車区画線	実線	夜・休	4.50	42	189.00	
⑮	P-002	駐車区画線	実線	夜・休	4.50	13	58.50	
計							2,736.00	

区画線

45cm幅							[m]	
番号	図面番号	種類	施工	長さ	数量	長さ計		
1	P-002	停止線	白線	夜・休	2.75	1	2.75	
2	P-002	停止線	白線	夜・休	2.75	1	2.75	
3	P-002	停止線	白線	夜・休	2.50	1	2.50	
4	P-002	停止線	白線	夜・休	2.75	1	2.75	
5	P-002	停止線	白線	夜・休	2.75	1	2.75	
6	P-002	停止線	白線	夜・休	2.75	1	2.75	
7	P-002	停止線	白線	夜・休	4.00	1	4.00	
8	P-002	停止線	白線	夜・休	2.75	1	2.75	
9	P-002	停止線	白線	夜・休	1.25	1	1.25	
10	P-002	停止線	白線	夜・休	2.75	1	2.75	
11	P-002	停止線	白線	夜・休	2.75	1	2.75	
12	P-002	横断歩道	白線	夜・休	3.00	6	18.00	
13	P-002	横断歩道	白線	夜・休	3.00	6	18.00	
14	P-002	停止線	白線	夜・休	2.75	1	2.75	
15	P-002	横断歩道	白線	夜・休	3.00	6	18.00	
16	P-002	停止線	白線	夜・休	2.75	1	2.75	
17	P-002	停止線	白線	夜・休	2.75	1	2.75	
18	P-002	停止線	白線	夜・休	2.75	1	2.75	
19	P-002	停止線	白線	夜・休	2.75	1	2.75	
20	P-002	横断歩道	白線	夜・休	3.00	4	12.00	
21	P-002	停止線	白線	夜・休	4.00	1	4.00	
22	P-002	停止線	白線	夜・休	4.00	1	4.00	
計							117.50	

区画線

15cm幅換算							[m]	
番号	図面番号	種類	施工	長さ	数量	長さ計		
1	P-002	一般車両		1,200×2,000	夜・休	29.05	3	87.15
2	P-002	一般車両		1,000×1,000	夜・休	13.32	2	26.64
3	P-002	出口			夜・休	15.00	8	120.00
4	P-002	20			夜・休	19.84	1	19.84
5	P-002	止まれ			夜・休	22.19	2	44.38
6	P-002	直進矢印		450×5,000	夜・休	7.50	1	7.50
7	P-002	直進矢印		450×2,000	夜・休	3.00	38	114.00
8	P-002	右折矢印			夜・休	3.47	4	13.88
9	P-002	左折矢印			夜・休	3.47	3	10.41
計							443.80	

削取り

区画線

45cm幅							[m]	
番号	図面番号	種類	施工	長さ	数量	長さ計		
1	P-002	停止線	白線	夜・休	2.75	1	2.75	
2	P-002	停止線	白線	夜・休	2.75	1	2.75	
3	P-002	停止線	白線	夜・休	2.75	1	2.75	
4	P-002	停止線	白線	夜・休	2.75	1	2.75	
5	P-002	停止線	白線	夜・休	2.75	1	2.75	
6	P-002	停止線	白線	夜・休	2.75	1	2.75	
7	P-002	停止線	白線	夜・休	2.75	1	2.75	
8	P-002	停止線	白線	夜・休	2.75	1	2.75	
計							22.00	

文字

15cm幅換算

15cm幅換算							[m]	
番号	図面番号	種類	施工	長さ	数量	長さ計		
1	P-002	直進矢印		450×2,000	夜・休	3.00	2	6.00
2	P-002	右折矢印			夜・休	3.47	3	10.41
計							16.41	